



## PAVIMENTO EM CUBO DE GRANITO (CIRCULAÇÃO PEDONAL)

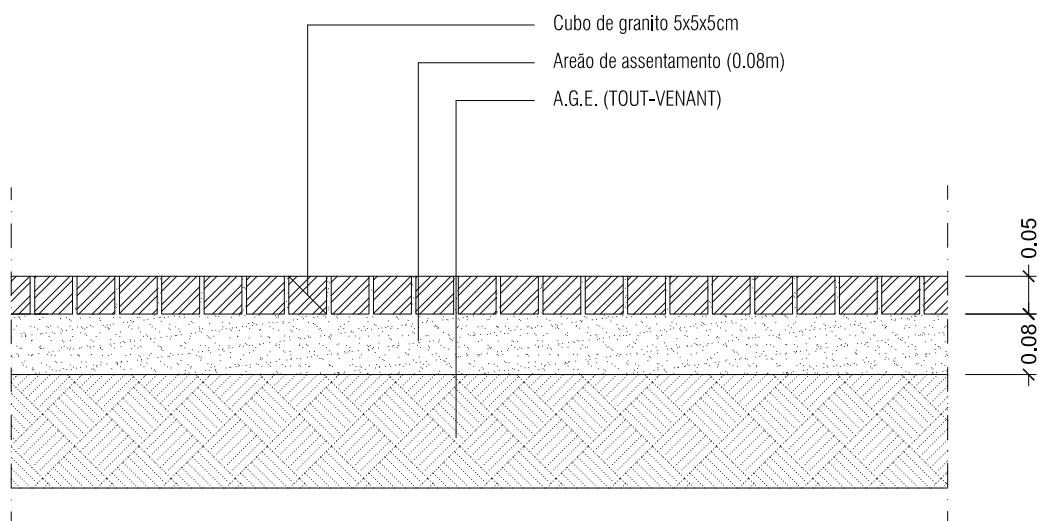

## PAVIMENTO EM CUBO DE GRANITO (CIRCULAÇÃO AUTOMÓVEL)

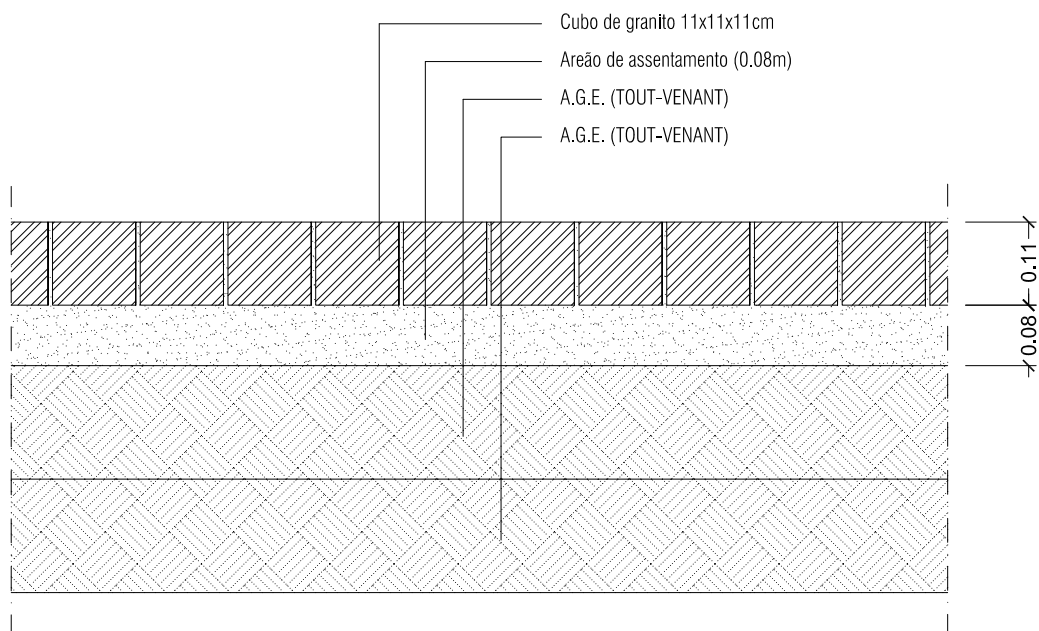

**Municipal**  
 DE  
 MOIMENTA DA BEIRA

D.O.S.U.

LARGO GENERAL HUMBERTO DELGADO  
 3620-322-MOIMENTA DA BEIRA  
 TEL : 254520070  
 FAX : 254520071

PROJECTO:

CALCETAMENTO DE DIVERSOS ARRUAMENTOS NAS FREGUESIAS DE MOIMENTA DA BEIRA E DE ALVITE

LOCALIZAÇÃO:

MUNICÍPIO DE MOIMENTA DA BEIRA

DESENHO:

PORMENORES - PAVIMENTO EM CUBOS

TOP:

DES:

ENG.:

ESCALA:

1/10

DATA:

abril 2018

DESENHO Nº:

03