


LANCIL NORMAL RECTO TRANSIÇÃO DE ARRUAMENTO E PASSEIO

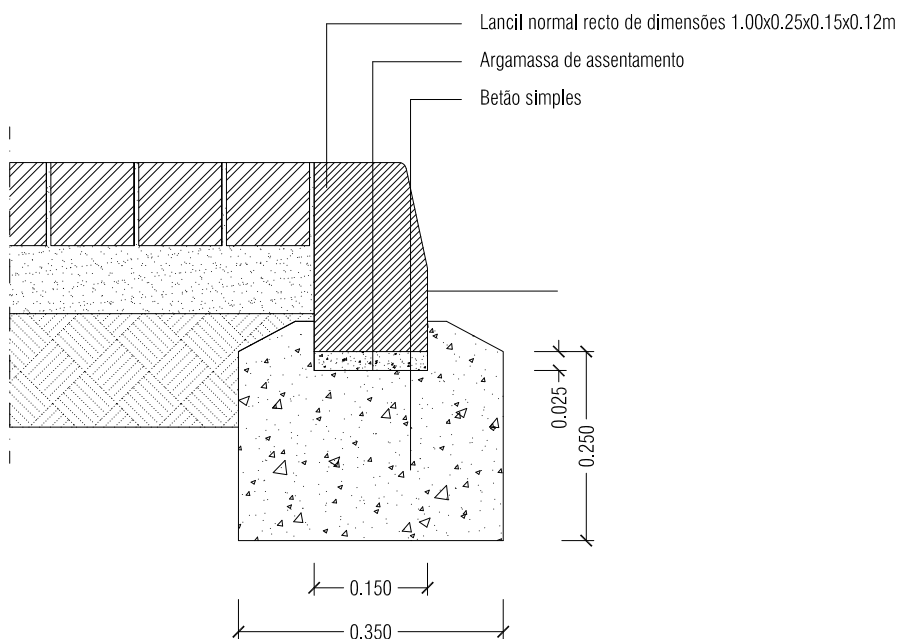

Municipal
DE
MOIMENTA DA BEIRA

D.O.S.U.

LARGO GENERAL HUMBERTO DELGADO
3620-322-MOIMENTA DA BEIRA
TEL : 254520070
FAX : 254520071

PROJECTO:

CALCETAMENTO DE DIVERSOS ARRUAMENTOS NAS FREGUESIAS DE MOIMENTA DA BEIRA E DE ALVITE

LOCALIZAÇÃO:

MUNICÍPIO DE MOIMENTA DA BEIRA

DESENHO:

PORMENOR TIPO - ASSENTAMENTO DE LANCIL

TOP:

DES:

ENG.:

ESCALA:

1/10

DATA:

abril 2018

DESENHO N.º:

04